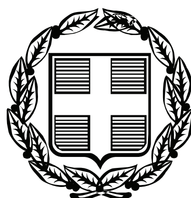


ΕΦΗΜΕΡΙΣ ΤΗΣ ΚΥΒΕΡΝΗΣΕΩΣ

ΤΗΣ ΕΛΛΗΝΙΚΗΣ ΔΗΜΟΚΡΑΤΙΑΣ

ΤΕΥΧΟΣ ΑΝΑΓΚΑΣΤΙΚΩΝ ΑΠΑΛΛΟΤΡΙΩΣΕΩΝ ΚΑΙ ΠΟΛΕΟΔΟΜΙΚΩΝ ΘΕΜΑΤΩΝ **Αρ. Φύλλου 174**

27 Απριλίου 2009

ΠΕΡΙΕΧΟΜΕΝΑ

ΑΠΟΦΑΣΕΙΣ

ΑΠΟΦΑΣΕΙΣ

Αριθμ. οικ. 8469 (1)

Τροποποίηση καθορισμού ελαχίστου πλάτους οδών στα Δ.Δ. Καλλιθέας - Θέας - Κρήνης - Σαραβαλίου - Κρυσταλλόβρυσης του Δήμου Μεσσάτιδος.

Ο ΓΕΝΙΚΟΣ ΓΡΑΜΜΑΤΕΑΣ
ΠΕΡΙΦΕΡΕΙΑΣ ΔΥΤΙΚΗΣ ΕΛΛΑΔΟΣ

Έχοντας υπόψη:

1. Το ν. 2503/1997 (ΦΕΚ 107/Α΄/30.5.1997) «Διοίκηση, οργάνωση, στελέχωση της Περιφέρειας, ρύθμιση θεμάτων για την τοπική αυτοδιοίκηση και άλλες διατάξεις».

2. Τις διατάξεις του ν.δ. της 17.7.1923, όπως μεταγενέστερα τροποποιήθηκαν και ειδικότερα το άρθρο 3 αυτού.

3. Τον ν. 1622/1986 (ΦΕΚ 92/14.7.1986) «Τοπ. Αυτοδ. Περιφ. Ανάπτυξη και Δημοκρατικός Προγραμματισμός».

4. Το ν. 2508/1997 (ΦΕΚ 124/Α΄/13.6.1997), «Βιώσιμη οικιστική ανάπτυξη των πόλεων κ.λπ.», άρθρο 25, παρ. 9.α, σε συνδυασμό με το ν. 2831/2000 όπως ισχύει μετά το ν. 3044/2002.

5. Τις διατάξεις του ν. 2831/13.6.2000 (ΦΕΚ 140/Α΄), άρθρο 29 αυτού «άσκηση αρμοδιοτήτων πολεοδομικού σχεδιασμού» όπως αντικαταστάθηκε με το ν. 3044/2002 (ΦΕΚ 197/Α΄).

6. Τις υπ' αριθμ. 1204/24.2.1999 (ΦΕΚ 266/Β΄) και οικ. 301 Γ.Γ. 15.9.1998 (ΦΕΚ 138/Β΄/2.10.1998) αποφάσεις «μεταβίβαση εξουσίας προς υπογραφή του Γεν. Γραμ. Περιφ. Δυτ. Ελλάδος».

7. Την υπ' αριθμ. οικ. 1082/13.2.2004 απόφαση και τις τροποποιητικές αυτής υπ' αριθμ. 2613/16.4.2004 και 9073/14.12.2004 αποφάσεις Γεν. Γραμματέα Περιφέρειας Δυτ. Ελλάδος, περί συγκρότησης του Περιφερειακού Συμβουλίου ΧΟΠ Δυτ. Ελλάδος.

8. Τις διατάξεις του π.δ. της 24/3.5.1985 (ΦΕΚ 181/Δ΄) άρθρο 6 παρ. 3 σε συνδυασμό με το ν. 2831/2000 άρθρο 291 όπως αντικαταστάθηκε από το άρθρο 10 παρ. 1 του ν. 3044/27.8.2002 (ΦΕΚ 197).

9. Τις υπ' αριθμ. 167/25.10.2004 και 78/21.4.2005 αποφάσεις του Δημοτικού Συμβουλίου Μεσσάτιδος με τις οποίες γνωμοδοτεί υπέρ του καθορισμού πλάτους οδών εντός οικισμού του Δήμου Μεσσάτιδος, καθώς και την τήρηση της νόμιμης διαδικασίας.

10. Την υπ' αριθμ. ΔΥ 3738/20.9.2005 σχετ. 4308/2005 εισήγηση της ΔΙΠΕΧΩ στο Περιφερειακό ΣΧΟΠ.

11. Τη θετική γνωμοδότηση του Περιφερειακού ΣΧΟΠ που φαίνεται στην παράγραφο 6 του υπ' αριθμ. 4/22.9.2005 πρακτικό του, αποφασίζουμε:

Εγκρίνουμε τον καθορισμό ελάχιστου πλάτους οδών 6.00 μ. στα Δ.Δ. Καλλιθέας - Θέας - Κρήνης - Σαραβαλίου - Κρυσταλλόβρυσης του Δήμου Μεσσάτιδος εντός οικισμών κάτω των 2.000 κατοίκων.

Με την τροποποίηση αυτή εξυπηρετείται το δημόσιο συμφέρον όλων των κατοίκων, επιλύονται κυκλοφοριακά προβλήματα της περιοχής και επέρχεται αύξηση του πλάτους των οδών.

Η απόφαση αυτή να δημοσιευθεί στην Εφημερίδα της Κυβερνήσεως.

Πάτρα, 31 Οκτωβρίου 2005

Ο Γενικός Γραμματέας Περιφέρειας
ΣΠΥΡΟΣ ΣΠΥΡΙΔΩΝ

Αριθμ. 25255 (2)

Τροποποίηση του Εγκεκριμένου Ρυμοτομικού Σχεδίου στο Ο.Τ. 154 του Δήμου Αγίας Παρασκευής - Χώρος Σχολείου.

Ο ΝΟΜΑΡΧΗΣ ΑΘΗΝΩΝ

Έχοντας υπόψη:

1. Τις διατάξεις των ιδρυτικών νόμων της Νομαρχιακής Αυτοδιοίκησης ν. 2218/1994 (ΦΕΚ 90/Α΄/1994) και ν. 2240/1994 (ΦΕΚ 153/Α΄/1994).

2. Τις διατάξεις του π.δ./τος 30/1996 (ΦΕΚ 21/Α΄/1996) «Κώδικας Νομαρχιακής Αυτοδιοίκησης» όπως τροποποιήθηκε και ισχύει σήμερα.

3. Τον ισχύοντα οργανισμό Εσωτερικής Οργάνωσης και Λειτουργίας των Υπηρεσιών της Νομαρχιακής Αυτοδιοίκησης Αθηνών - Πειραιώς, Νομαρχίας Αθηνών (ΦΕΚ 1262/Β΄/31.12.1997), όπως τροποποιήθηκε και συμπληρώθηκε (ΦΕΚ 724/Β΄/6.6.2003, ΦΕΚ 769/Β΄/13.6.2003, ΦΕΚ 680/Β΄/20.5.2005) και ισχύει σήμερα (ΦΕΚ 2499/Β΄/31.12.2007).

4. Τις διατάξεις του άρ. 29 του ν. 2831/2000 (ΦΕΚ 140/Α΄) όπως αυτό αντικαταστάθηκε από το άρθρο 10 του ν. 3044/26.8.2002 (02 (ΦΕΚ 197/Α΄/27.8.2002).

5. Την συγκρότηση του Σ.Χ.Ο.Π. με την υπ' αριθμ. 121β/2006 απόφαση Νομαρχιακού Συμβουλίου Αθηνών όπως τροποποιήθηκε και ισχύει με την υπ' αριθμ. 16167/31.12.2007 απόφαση.

6. Την υπ' αριθμ. οικ. 912/22.1.2008 απόφαση Νομάρχη Αθηνών περί μεταβίβασης αρμοδιοτήτων (ΦΕΚ 137/Β΄/30.1.2008).

7. Τις διατάξεις του ν. δ/τος της 17.7.1923, όπως μεταγενέστερα τροποποιήθηκαν και συμπληρώθηκαν.

8. Τις διατάξεις του π.δ. 14/27.7.1999, «Κώδικας Βασικής Πολεοδομικής Νομοθεσίας» (ΦΕΚ 580/Δ΄/1999).

9. Το από 14.6.2006 πρακτικό της Επιτροπής του άρθρου 3 παρ. 9 του ν. 513/1976.

10. Την υπ' αριθμ. 336/20.12.2006 απόφαση του Δημοτικού Συμβουλίου του Δήμου Αγίας Παρασκευής.

11. Την ένσταση της Ουρανίας Μαμάη κατά της υπ' αριθμ. 336/20.12.2006 απόφασης του Δημοτικού Συμβουλίου του Δήμου Αγίας Παρασκευής (σχετ. το υπ' αριθμ. 12817/2007 έγγραφό της προς το Δήμο Αγίας Παρασκευής).

12. Την υπ' αριθμ. 320/13.11.2007 απόφαση του Δημοτικού Συμβουλίου του Δήμου Αγίας Παρασκευής.

13. Την υπ' αριθμ. 23419/1205/2007 αίτηση του Δήμου Αγίας Παρασκευής προς την Υπηρεσία μας.

14. Την υπ' αριθμ. 22930/4.12.2008 Εισήγηση του Τμήματος Πολεοδομικού Σχεδιασμού της Υπηρεσίας μας.

15. Την πράξη 1/ συνεδρίαση 17η/ 18.12.2008 του ΣΧΟΠ του Νομαρχιακού Τομέα Ανατολικής Αθήνας (υπ' αριθμ. 25255/23.12.2008).

16. Το από 14.12.1970 (ΦΕΚ 300/Δ΄/21.12.1970) Δ/γμα ρυμοτομίας του Δήμου Αγίας Παρασκευής.

17. Όλα τα νόμιμα δικαιολογητικά που περιέχονται στο φάκελο και επειδή:

1. Σύμφωνα με την υπ' αριθμ. 22930/4.12.2008 εισήγηση του Τμήματος Πολεοδομικού Σχεδιασμού, της Δ/νσης Πολεοδομίας Ανατολικού Τομέα προς το ΣΧΟΠ ΝΑ, πρέπει να γίνει δεκτή η αιτούμενη τροποποίηση γιατί ύστερα από την μελέτη των στοιχείων του φακέλου διαπιστώθηκε ότι:

α) Με την υπ' αριθμ. 336/20.12.2006 απόφαση του Δημοτικού Συμβουλίου του Δήμου Αγίας Παρασκευής αποφασίσθηκε η έγκριση της δέσμευσης του χώρου με στοιχεία ΑΒΓΔΕΕ1ΖΗΘΙΚΛΜΑ εμβαδού 1170,74 μ2 στο Ο.Τ. 154 ως χώρος σχολείου, όπως φαίνεται στο συνοδευτικό της απόφασης διάγραμμα και την αναστολή έκδοσης οικοδομικών αδειών και εκτέλεσης οικοδομικών εργασιών στο τμήμα αυτό του Ο.Τ. 154 για (1) χρόνο.

β) Με την υπ' αριθμ. 320/13.11.2007 απόφαση του Δημοτικού Συμβουλίου του Δήμου Αγίας Παρασκευής αποφασίσθηκε η απόρριψη της υπ' αριθμ. 12817/9.5.2007 ένστασης της Ουρανίας Μαμάη και εμμένει στην υπ' αριθμ. 336/2006 προηγούμενη απόφασή του.

γ) Πληρούνται οι προϋποθέσεις του ν.δ. 17.7.1923 για τροποποίηση Ρυμοτομικού Σχεδίου.

2. Σύμφωνα με την πράξη 1/ συνεδρίαση 17η/ 18.12.2008 του ΣΧΟΠ του Νομαρχιακού Τομέα Ανατολικής Αθήνας (υπ' αριθμ. 25255/23.12.2008), αυτό γνωμοδοτεί ομόφωνα για την απόρριψη της ενστάσεως της Ουρανίας Μαμάη και την τροποποίηση του Ρυμοτομικού Σχεδίου του Δήμου Αγίας Παρασκευής στο Ο.Τ. 154, με τον χαρακτηρισμό του χώρου με στοιχεία ΑΒΓΔΕΕ1ΖΗΘΙΚΛΜΑ εμβαδού 1.170,74 $μ^2$ ως χώρος σχολείου, όπως φαίνεται στο από Δεκεμβρίου 2006 Τοπογραφικό διάγραμμα τροποποίησης σε κλίμακα 1/500, της Δ/νσης Τεχνικών Υπηρεσιών του Δήμου Αγίας Παρασκευής, για τους λόγους που αναφέρονται στην εισήγηση του Τμήματος Πολεοδομικού Σχεδιασμού, αποφασίζουμε:

1. Την απόρριψη της ένστασης της Ουρανίας Μαμάη για τους λόγους που αναφέρονται στο σκεπτικό της εισήγησης.

2. Την έγκριση της τροποποίησης του εγκεκριμένου ρυμοτομικού σχεδίου στο Ο.Τ. 154 του Δήμου Αγίας Παρασκευής, με τον χαρακτηρισμό του χώρου με στοιχεία ΑΒΓΔΕΕ1ΖΗΘΙΚΛΜΑ εμβαδού 1.170,74 $μ^2$ ως χώρος σχολείου, όπως φαίνεται στο από Δεκεμβρίου 2006 Τοπογραφικό διάγραμμα τροποποίησης σε κλίμακα 1/500, της Δ/νσης Τεχνικών Υπηρεσιών του Δήμου Αγίας Παρασκευής, που συνοδεύει την απόφαση αυτή και δημοσιεύεται μαζί της.


Η ισχύς της παρούσας απόφασης αρχίζει από την ημερομηνία δημοσίευσής της στην Εφημερίδα της Κυβερνησεως.

Επιτρέπεται η υποβολή προσφυγής στον Γενικό Γραμματέα Περιφέρειας, μόνο για παράβαση νόμου σύμφωνα με τις διατάξεις του άρθρου 69 του π.δ. 30/1996 (ΦΕΚ 21/Α΄/1996) όπως τροποποιήθηκε και ισχύει σε προθεσμία 30 ημερών από τη δημοσίευσή της στην Εφημερίδα της Κυβερνήσεως.

Η απόφαση αυτή να δημοσιευθεί στην Εφημερίδα της Κυβερνήσεως.

Αθήνα, 10 Μαρτίου 2009

Ο Νομάρχης
ΙΩΑΝΝΗΣ ΣΓΟΥΡΟΣ

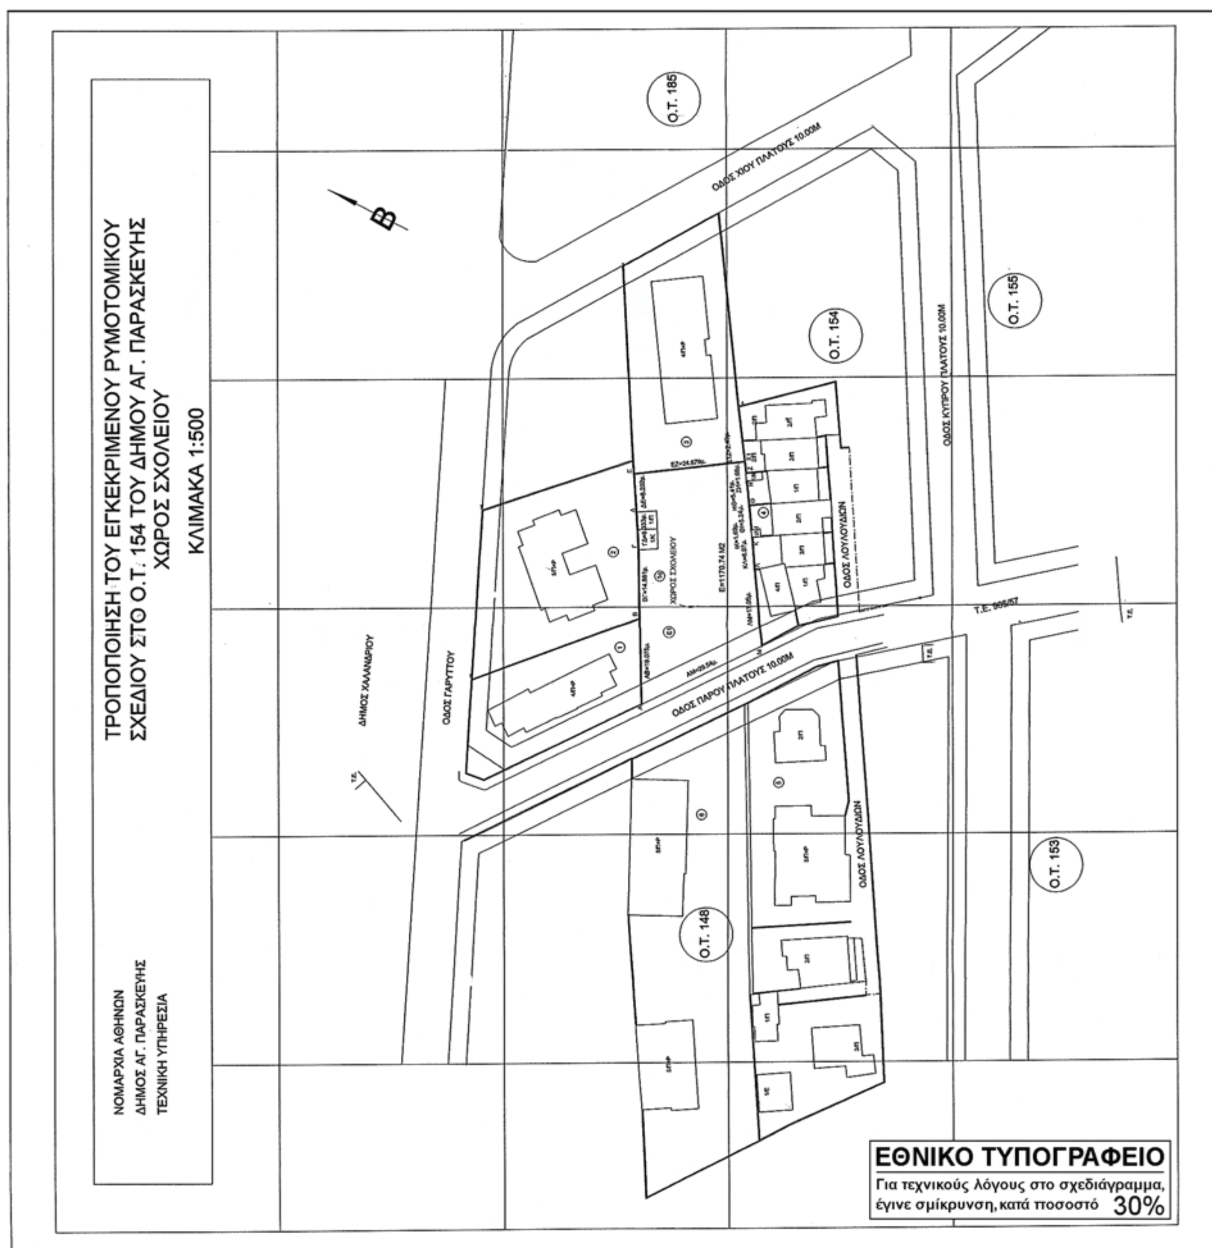
ΤΡΟΠΟΠΟΙΗΣΗ ΤΟΥ ΕΓΚΕΚΡΙΜΕΝΟΥ ΡΥΜΟΤΟΜΙΚΟΥ
ΣΧΕΔΙΟΥ ΣΤΟ Ο.Τ. 154 ΤΟΥ ΔΗΜΟΥ ΑΓ. ΠΑΡΑΣΚΕΥΗΣ
ΧΩΡΟΣ ΣΧΟΛΕΙΟΥ
ΚΛΙΜΑΚΑ 1:500
ΝΟΜΑΡΧΙΑ ΑΘΗΝΩΝ
ΔΗΜΟΣ ΑΓ. ΠΑΡΑΣΚΕΥΗΣ
ΤΕΧΝΙΚΗ ΥΠΗΡΕΣΙΑ
Ο.Τ. 185
Ο.Τ. 154
Ο.Τ. 155
Ο.Τ. 148
Ο.Τ. 153
ΟΔΟΣ ΧΙΟΥ ΠΛΑΤΟΥΣ 10.00Μ
ΟΔΟΣ ΚΥΠΡΟΥ ΠΛΑΤΟΥΣ 10.00Μ
ΟΔΟΣ ΠΑΡΟΥ ΠΛΑΤΟΥΣ 10.00Μ
ΟΔΟΣ ΛΟΥΛΟΥΔΙΩΝ
ΟΔΟΣ ΓΑΡΥΤΤΟΥ
ΔΗΜΟΣ ΧΑΛΑΝΔΡΙΟΥ
ΧΩΡΟΣ ΣΧΟΛΕΙΟΥ
Β
ΕΘΝΙΚΟ ΤΥΠΟΓΡΑΦΕΙΟ
Για τεχνικούς λόγους στο σχεδιάγραμμα,
έγινε σμίκρυνση, κατά ποσοστό 30%

ΚΤΗΜΑΤΟΛΟΓΙΚΟΣ ΠΙΝΑΚΑΣ

ΑΡ. ΟΙΚ.	Α/Α	ΕΠΩΝΥΜΟ	ΟΝΟΜΑ	ΚΑΤΟΙΚΟΣ	ΟΔΟΣ	ΑΡ.	ΤΚ
1α	1	ΜΑΜΑΗ	ΟΥΡΑΝΙΑ	ΑΓΙΑΣ ΠΑΡΑΣΚΕΥΗΣ	ΠΑΡΟΥ	38	15343
1	1	ΑΠΟΣΚΙΤΗ	ΜΑΡΙΝΑ	ΧΑΛΑΝΔΡΙΟΥ	ΠΛΑΤΑΙΩΝ	4	15233
	2	ΚΩΤΤΗ	ΣΟΦΙΑ	ΑΓΙΑΣ ΠΑΡΑΣΚΕΥΗΣ	ΓΑΡΥΤΤΟΥ & ΠΑΡΟΥ	40	15343
	3	ΑΔΑΜΟΠΟΥΛΟΥ	ΣΟΦΙΑ	ΖΩΓΡΑΦΟΥ	ΙΣΤΙΑΙΑΣ	27-29	15772
	4	ΓΚΟΛΦΙΝΟΠΟΥΛΟΣ	ΑΝΔΡΕΑΣ	ΑΘΗΝΑΣ	ΜΙΧ. ΒΟΔΑ	45-47	10440
	5	ΓΕΩΡΓΙΑΔΗΣ	ΧΡΗΣΤΟΣ	ΑΓΙΑΣ ΠΑΡΑΣΚΕΥΗΣ	ΠΑΡΟΥ	40	15343
		ΠΡΟΔΡΟΜΟΥ-ΓΕΩΡΓΙΑΔΟΥ	ΕΛΕΝΗ	ΑΓΙΑΣ ΠΑΡΑΣΚΕΥΗΣ	ΠΑΡΟΥ	40	15343
	6	ΧΑΤΖΟΠΟΥΛΟΣ	ΠΟΛΥΔΕΥΚΗΣ	ΑΓΙΑΣ ΠΑΡΑΣΚΕΥΗΣ	ΠΑΡΟΥ	40	15343
		ΧΑΤΖΟΠΟΥΛΟΥ	ΟΥΡΑΝΙΑ	ΑΓΙΑΣ ΠΑΡΑΣΚΕΥΗΣ	ΠΑΡΟΥ	40	15343
2	1	ΖΕΡΒΟΣ	ΑΝΤΩΝΙΟΣ	ΑΓΙΑΣ ΠΑΡΑΣΚΕΥΗΣ	ΑΙΓΑΙΟΥ ΠΕΛΑΓΟΥΣ	106	15342
	2	ΡΟΥΛΙΑ	ΒΑΣΙΛΙΚΗ	ΑΓΙΑΣ ΠΑΡΑΣΚΕΥΗΣ	ΓΑΡΥΤΤΟΥ	118	15343
	3	ΚΟΚΟΤΙΝΗ	ΔΗΜΗΤΡΑ	ΑΓΙΑΣ ΠΑΡΑΣΚΕΥΗΣ	ΓΑΡΥΤΤΟΥ	118	15343
		ΠΑΝΑΓΑΚΟΣ	ΠΑΝΑΓΙΩΤΗΣ	ΑΓΙΑΣ ΠΑΡΑΣΚΕΥΗΣ	ΓΑΡΥΤΤΟΥ	118	15343
	4	ΠΑΠΑΣΤΑΘΗ	ΜΑΡΙΑ	ΚΟΛΩΝΟΥ	ΓΟΡΔΙΟΥ	3	10441
	5	ΣΤΟΥΠΗ	ΑΙΚΑΤΕΡΙΝΗ	ΑΓΙΑΣ ΠΑΡΑΣΚΕΥΗΣ	ΓΑΡΥΤΤΟΥ	118	15343
		ΣΤΟΥΠΗΣ	ΚΩΝΣΤΑΝΤΙΝΟΣ	ΑΓΙΑΣ ΠΑΡΑΣΚΕΥΗΣ	ΓΑΡΥΤΤΟΥ	118	15343
	6	ΒΑΗΣ	ΘΕΟΔΩΡΟΣ	ΑΓΙΑΣ ΠΑΡΑΣΚΕΥΗΣ	ΓΑΡΥΤΤΟΥ	118	15343
		ΔΡΑΓΩΝΑ	ΒΑΣΙΛΙΚΗ	ΑΓΙΑΣ ΠΑΡΑΣΚΕΥΗΣ	ΓΑΡΥΤΤΟΥ	118	15343
	7	ΒΑΤΣΟΛΑΚΗΣ	ΠΕΤΡΟΣ	ΑΓΙΑΣ ΠΑΡΑΣΚΕΥΗΣ	ΓΑΡΥΤΤΟΥ	118	15343
		ΜΗΝΙΑΤΗ	ΕΛΕΝΗ	ΑΓΙΑΣ ΠΑΡΑΣΚΕΥΗΣ	ΓΑΡΥΤΤΟΥ	118	15343
	8	ΚΑΛΔΕΛΗΣ	ΜΑΡΙΟΣ	ΠΟΡΤΟ ΡΑΦΤΗ	Λ. ΓΡΕΓΟΥ	87	19003
	9	ΚΑΛΔΕΛΗΣ	ΝΙΚΟΛΑΟΣ	ΠΟΡΤΟ ΡΑΦΤΗ	Λ. ΓΡΕΓΟΥ	87	19003
	10	ΚΑΛΔΕΛΗΣ	ΘΕΟΔΩΡΟΣ	ΠΕΡΙΣΤΕΡΙΟΥ	ΧΡΥΣ. ΣΜΥΡΝΗΣ	7	12134
3	1	ΓΑΛΙΑΤΣΑΤΟΥ	ΑΝΑΣΤΑΣΙΑ	ΑΓΙΑΣ ΠΑΡΑΣΚΕΥΗΣ	ΧΙΟΥ	85	15343
	2	ΑΥΤΖΟΓΛΟΥ	ΜΑΡΙΑ	ΑΓΙΑΣ ΠΑΡΑΣΚΕΥΗΣ	ΧΙΟΥ	85.	15343
	3	ΣΙΜΟΠΟΥΛΟΣ	ΑΠΟΣΤΟΛΟΣ	ΑΓΙΑΣ ΠΑΡΑΣΚΕΥΗΣ	ΧΙΟΥ	85	15343
	4	ΠΑΠΑΤΟΛΙΑ	ΓΕΩΡΓΙΑ	ΑΓΙΑΣ ΠΑΡΑΣΚΕΥΗΣ	ΧΙΟΥ	85	15343
	5	ΠΑΤΕΛΗΣ	ΝΙΚΟΛΑΟΣ	ΑΓΙΑΣ ΠΑΡΑΣΚΕΥΗΣ	ΧΙΟΥ	85	15343
	6	ΠΑΝΤΑΖΟΠΟΥΛΟΣ	ΑΓΓΕΛΗΣ	ΑΓΙΑΣ ΠΑΡΑΣΚΕΥΗΣ	ΧΙΟΥ	85	15343
		ΠΑΝΤΑΖΟΠΟΥΛΟΥ	ΚΑΛΛΙΟΠΗ	ΑΓΙΑΣ ΠΑΡΑΣΚΕΥΗΣ	ΧΙΟΥ	85	15343
	7	ΧΑΡΑΛΑΜΠΟΠΟΥΛΟΣ	ΝΙΚΟΛΑΟΣ	ΑΓΙΑΣ ΠΑΡΑΣΚΕΥΗΣ	ΧΙΟΥ	85	15343
	8	ΜΑΜΑΗ	ΟΥΡΑΝΙΑ	ΑΓΙΑΣ ΠΑΡΑΣΚΕΥΗΣ	ΠΑΡΟΥ	38	15343
	9	ΛΑΣΚΑΡΑΤΟΥ	ΔΙΟΝΥΣΙΑ	ΑΓΙΑΣ ΠΑΡΑΣΚΕΥΗΣ	ΧΙΟΥ	85	15343
		ΣΤΡΙΦΤΑΡΗΣ	ΑΛΕΞΑΝΔΡΟΣ	ΑΓΙΑΣ ΠΑΡΑΣΚΕΥΗΣ	ΧΙΟΥ	85	15343
	10	ΠΟΖΑΤΖΙΔΟΥ	ΕΛΕΝΗ	ΑΓΙΑΣ ΠΑΡΑΣΚΕΥΗΣ	ΧΙΟΥ	85	15343
		ΤΥΜΠΑΣ	ΚΩΝΣΤΑΝΤΙΝΟΣ	ΑΓΙΑΣ ΠΑΡΑΣΚΕΥΗΣ	ΧΙΟΥ	85	15343
	11	ΓΡΑΜΜΑΤΙΚΑΚΗ	ΝΙΚΗ	ΑΓΙΑΣ ΠΑΡΑΣΚΕΥΗΣ	ΧΙΟΥ	85	15343
		ΓΡΑΜΜΑΤΙΚΑΚΗΣ	ΝΙΚΟΛΑΟΣ	ΑΓΙΑΣ ΠΑΡΑΣΚΕΥΗΣ	ΧΙΟΥ	85	15343
	12	ΜΑΡΑΘΑΚΗΣ	ΓΕΩΡΓΙΟΣ	ΑΓΙΑΣ ΠΑΡΑΣΚΕΥΗΣ	ΠΕΡΙΚΛΕΟΥΣ	12	15342
	13	Β' ΤΑΜΕΙΟ ΕΙΣΠΡΑΞΗΣ ΕΣΟΔΩΝ ΙΚΑ ΑΘΗΝΩΝ		ΑΘΗΝΩΝ	ΑΓ. ΚΩΝΣΤΑΝΤΙΝΟΥ	16	10431
	14	ΠΑΠΑΔΟΠΟΥΛΟΣ	ΧΡΗΣΤΟΣ	ΑΓΙΑΣ ΠΑΡΑΣΚΕΥΗΣ	ΧΙΟΥ	85	15343
4	1	ΚΑΡΤΑΛΑΣ	ΓΕΩΡΓΙΟΣ	ΑΓΙΑΣ ΠΑΡΑΣΚΕΥΗΣ	ΠΑΡΟΥ	34	15343
	2	ΜΠΟΥΠΟΥΚΛΗ	ΓΑΡΥΦΑΛΛΙΑ	ΑΓΙΑΣ ΠΑΡΑΣΚΕΥΗΣ	ΠΑΡΟΥ	36	15343
	3	ΚΟΛΙΝΙΑΤΗ	ΒΑΣΙΛΙΚΗ	ΑΓΙΑΣ ΠΑΡΑΣΚΕΥΗΣ	ΛΟΥΛΟΥΔΙΩΝ	7	15343
		ΚΟΛΙΝΙΑΤΗΣ	ΑΘΑΝΑΣΙΟΣ	ΑΓΙΑΣ ΠΑΡΑΣΚΕΥΗΣ	ΛΟΥΛΟΥΔΙΩΝ	7	15343
	4	ΔΑΝΕΖΗ	ΑΝΝΑ	ΑΓΙΑΣ ΠΑΡΑΣΚΕΥΗΣ	ΛΟΥΛΟΥΔΙΩΝ	9	15343
		ΔΑΝΕΖΗΣ	ΜΑΡΙΟΣ	ΑΓΙΑΣ ΠΑΡΑΣΚΕΥΗΣ	ΛΟΥΛΟΥΔΙΩΝ	9	15343
	5	ΜΗΝΔΡΙΝΟΥ	ΚΑΛΛΙΟΠΗ	ΑΓΙΑΣ ΠΑΡΑΣΚΕΥΗΣ	ΛΟΥΛΟΥΔΙΩΝ	11	15343
	6	ΧΡΙΣΤΑΚΗΣ	ΧΡΗΣΤΟΣ	ΑΓΙΑΣ ΠΑΡΑΣΚΕΥΗΣ	ΛΟΥΛΟΥΔΙΩΝ	3	15343
	7	ΧΡΙΣΤΑΚΗ	ΦΛΩΡΑ	ΑΓΙΑΣ ΠΑΡΑΣΚΕΥΗΣ	ΛΟΥΛΟΥΔΙΩΝ	3	15343
	8	ΔΟΥΣΟΣ	ΑΘΑΝΑΣΙΟΣ	ΑΓΙΑΣ ΠΑΡΑΣΚΕΥΗΣ	ΛΟΥΛΟΥΔΙΩΝ	5	15343
		ΔΟΥΣΟΥ	ΑΘΗΝΑ	ΑΓΙΑΣ ΠΑΡΑΣΚΕΥΗΣ	ΛΟΥΛΟΥΔΙΩΝ	5	15343
5	1	ΠΟΡΙΧΗ	ΔΕΣΠΟΙΝΑ	ΑΓΙΑΣ ΠΑΡΑΣΚΕΥΗΣ	ΠΑΡΟΥ	33	15343
		ΦΟΥΝΤΗ	ΣΟΦΙΑ	ΑΓΙΑΣ ΠΑΡΑΣΚΕΥΗΣ	ΠΑΡΟΥ	33	15343
	2	ΠΑΚΟΥΜΑΤΟΥ	ΑΙΚΑΤΕΡΙΝΗ	ΑΓΙΑΣ ΠΑΡΑΣΚΕΥΗΣ	ΠΑΡΟΥ	33	15343
	3	ΖΟΛΩΤΑ	ΕΛΕΥΘΕΡΙΑ	ΑΓΙΑΣ ΠΑΡΑΣΚΕΥΗΣ	ΠΑΡΟΥ	33	15343
	4	ΠΑΚΟΥΜΑΤΟΥ-ΓΙΩΝΗ	ΑΙΚΑΤΕΡΙΝΗ	ΑΓΙΑΣ ΠΑΡΑΣΚΕΥΗΣ	ΠΑΡΟΥ	33	15343
	5	ΠΑΠΑΓΕΩΡΓΙΟΥ	ΙΩΑΝΝΗΣ	ΧΑΛΑΝΔΡΙΟΥ	ΣΑΛΑΜΙΝΟΣ	78	15232
		ΚΑΝΙΩΤΗ	ΒΑΣΙΛΙΚΗ	ΧΑΛΑΝΔΡΙΟΥ	ΣΑΛΑΜΙΝΟΣ	78	15232
	6	ΚΟΚΚΑΛΑΣ	ΔΗΜΗΤΡΙΟΣ	ΑΓΙΑΣ ΠΑΡΑΣΚΕΥΗΣ	ΠΑΡΟΥ	43	15343
	7	ΚΟΥΦΟΓΕΩΡΓΑΣ	ΧΑΡΑΛΑΜΠΟΣ	ΧΑΛΑΝΔΡΙΟΥ	ΘΡΑΣΥΒΟΥΛΟΥ	26	15234
	8	ΑΔΑΜΟΣ	ΑΡΙΣΤΟΤΕΛΗΣ-ΒΑΣΙΛΕΙΟΣ	ΧΑΛΑΝΔΡΙΟΥ	ΔΟΥΚ. ΠΛΑΚΕΝΤΙΑΣ	18	15234
	9	ΟΙΚΟΝΟΜΟΥ	ΓΕΩΡΓΙΟΣ	ΑΓΙΑΣ ΠΑΡΑΣΚΕΥΗΣ	ΠΑΡΟΥ	33	15343
	10	ΒΑΤΣΙΟΣ	ΓΕΩΡΓΙΟΣ	ΑΓΙΑΣ ΠΑΡΑΣΚΕΥΗΣ	ΠΑΡΟΥ	33	15343
		ΒΑΤΣΙΟΥ	ΚΑΛΛΙΘΕΑ	ΑΓΙΑΣ ΠΑΡΑΣΚΕΥΗΣ	ΠΑΡΟΥ	33	15343
	11	ΣΠΥΡΙΔΗΣ	ΧΑΡΑΛΑΜΠΟΣ	ΑΓΙΑΣ ΠΑΡΑΣΚΕΥΗΣ	ΠΑΡΟΥ	33	15343
		ΣΠΥΡΙΔΟΥ	ΑΝΝΑ	ΑΓΙΑΣ ΠΑΡΑΣΚΕΥΗΣ	ΠΑΡΟΥ	33	15343
	12	ΠΑΠΑΔΟΠΟΥΛΟΥ	ΜΥΡΤΩ	ΧΑΛΑΝΔΡΙΟΥ	ΙΚΑΡΙΑΣ	5	15231
	13	ΑΝΑΣΤΑΣΟΠΟΥΛΟΥ	ΑΘΑΝΑΣΙΑ	ΑΓΙΑΣ ΠΑΡΑΣΚΕΥΗΣ	ΠΑΡΟΥ	33	15343
		ΠΑΠΑΔΟΠΟΥΛΟΣ	ΔΗΜΗΤΡΙΟΣ	ΑΓΙΑΣ ΠΑΡΑΣΚΕΥΗΣ	ΠΑΡΟΥ	33	15343
	14	ΚΟΥΝΑΛΑΚΗΣ	ΣΤΑΥΡΟΣ	ΑΓΙΑΣ ΠΑΡΑΣΚΕΥΗΣ	ΠΑΡΟΥ	33	15343
		ΚΟΥΝΑΛΑΚΗ	ΜΑΡΙΑ	ΑΓΙΑΣ ΠΑΡΑΣΚΕΥΗΣ	ΠΑΡΟΥ	33	15343
	15	ΚΟΥΝΑΛΑΚΗΣ	ΑΛΕΞΑΝΔΡΟΣ	ΑΓΙΑΣ ΠΑΡΑΣΚΕΥΗΣ	ΣΟΥΛΙΟΥ	59	15343
	16	ΠΑΚΟΥΜΑΤΟΣ	ΔΗΜΟΣΘΕΝΗΣ-ΝΤΑΝΝΥ	ΑΓΙΑΣ ΠΑΡΑΣΚΕΥΗΣ	ΠΑΡΟΥ	33	15343
	17	ΠΑΚΟΥΜΑΤΟΥ-ΓΙΩΝΗ	ΑΓΓΕΛΙΚΗ	ΑΓΙΑΣ ΠΑΡΑΣΚΕΥΗΣ	ΠΑΡΟΥ	33	15343
6	1	ΚΑΥΚΑΣ	ΒΑΣΙΛΕΙΟΣ	ΑΓΙΑΣ ΠΑΡΑΣΚΕΥΗΣ	ΠΑΡΟΥ	35	15343
		ΠΑΠΑΝΙΚΟΛΑΟΥ	ΣΟΥΛΤΑΝΑ	ΑΓΙΑΣ ΠΑΡΑΣΚΕΥΗΣ	ΠΑΡΟΥ	35	15343
	2	ΦΟΥΓΙΑ	ΔΙΑΤΖΕΝΤΑ	ΑΓΙΑΣ ΠΑΡΑΣΚΕΥΗΣ	ΓΑΡΥΤΤΟΥ	96	15343
	3	ΚΑΡΑΝΙΚΟΛΑ	ΜΑΡΙΑ	AM STADWALD 15 63906 ERLENBACH BAYERN			
		ΚΑΡΑΝΙΚΟΛΑΣ	ΣΠΥΡΙΔΩΝ	AM STADWALD 15 63906 ERLENBACH BAYERN			
	4	ΑΝΔΡΙΚΙΔΗΣ	ΚΩΝΣΤΑΝΤΙΝΟΣ	ΑΓΙΑΣ ΠΑΡΑΣΚΕΥΗΣ	ΠΑΡΟΥ	35	15343
		ΠΑΠΑΔΟΠΟΥΛΟΥ	ΜΑΡΙΑ	ΑΓΙΑΣ ΠΑΡΑΣΚΕΥΗΣ	ΠΑΡΟΥ	35	15343
	5	ΒΑΡΔΑΞΟΓΛΟΥ	ΙΩΑΝΝΗΣ	ΑΓΙΑΣ ΠΑΡΑΣΚΕΥΗΣ	ΠΑΡΟΥ	35	15343
		ΚΟΥΤΡΑ	ΟΛΓΑ	ΑΓΙΑΣ ΠΑΡΑΣΚΕΥΗΣ	ΠΑΡΟΥ	35	15343
	6	ΓΙΑΝΝΙΡΗ	ΑΓΓΕΛΙΚΗ-ΑΘΑΝΑΣΙΑ	ΑΓΙΑΣ ΠΑΡΑΣΚΕΥΗΣ	ΠΑΡΟΥ	35	15343
	7	ΣΤΑΣΙΝΟΠΟΥΛΟΥ	ΜΑΡΙΑ	ΝΕΑΣ ΣΜΥΡΝΗΣ	ΑΙΜΟΥ	7	17123
	8	ΚΙΟΥΤΑΣ	ΔΗΜΗΤΡΙΟΣ	ΑΓΙΑΣ ΠΑΡΑΣΚΕΥΗΣ	ΠΑΡΟΥ	35	15343
	9	ΠΟΛΥΚΑΝΔΡΙΤΟΥ	ΕΛΙΣΣΑΒΕΤ	ΑΓΙΑΣ ΠΑΡΑΣΚΕΥΗΣ	ΠΑΡΟΥ	35	15343
	13	ΣΑΡΑΦΗΣ	ΝΙΚΟΛΑΟΣ	ΑΓΙΑΣ ΠΑΡΑΣΚΕΥΗΣ	ΠΑΡΟΥ	35	15343
		ΧΡΟΝΟΠΟΥΛΟΥ ΣΑΡΑΦΗ	ΓΕΩΡΓΙΑ	ΑΓΙΑΣ ΠΑΡΑΣΚΕΥΗΣ	ΠΑΡΟΥ	35	15343
	14	ΨΑΝΗ	ΜΑΡΙΝΑ	ΑΓΙΑΣ ΠΑΡΑΣΚΕΥΗΣ	ΠΑΡΟΥ	35	15343
	15	ΓΙΑΝΝΟΠΟΥΛΟΥ	ΜΑΡΙΑ	ΑΓΙΑΣ ΠΑΡΑΣΚΕΥΗΣ	ΠΑΡΟΥ	35	15343
	16	ΚΑΡΑΜΗΤΣΟΣ	ΓΕΩΡΓΙΟΣ	ΑΓΙΑΣ ΠΑΡΑΣΚΕΥΗΣ	ΠΑΡΟΥ	35	15343
		ΚΑΡΑΜΗΤΣΟΥ	ΑΝΑΣΤΑΣΙΑ	ΑΓΙΑΣ ΠΑΡΑΣΚΕΥΗΣ	ΠΑΡΟΥ	35	15343
	17	ΚΟΒΑΝΗ	ΣΟΦΙΑ	ΑΓΙΑΣ ΠΑΡΑΣΚΕΥΗΣ	ΠΑΡΟΥ	35	15343
	18	ΠΑΥΛΟΥ	ΜΑΡΙΑ	ΑΘΗΝΩΝ	ΜΟΜΦΕΡΑΤΟΥ	45	11474
		ΤΣΩΛΗΣ	ΝΙΚΟΛΑΟΣ	ΑΘΗΝΩΝ	ΜΟΜΦΕΡΑΤΟΥ	45	11474
	19	ΒΛΑΧΟΣ	ΧΡΗΣΤΟΣ	ΧΑΛΑΝΔΡΙΟΥ	ΣΟΦ. ΒΕΝΙΖΕΛΟΥ	125	15231
	20	ΚΑΡΑΓΙΩΤΗΣ	ΘΩΜΑΣ	ΑΓΙΑΣ ΠΑΡΑΣΚΕΥΗΣ	ΠΑΡΟΥ	35	15343
		ΜΑΜΑΛΗ	ΑΙΚΑΤΕΡΙΝΗ	ΑΓΙΑΣ ΠΑΡΑΣΚΕΥΗΣ	ΠΑΡΟΥ	35	15343
	21	ΘΕΟΔΩΡΟΥ	ΑΘΑΝΑΣΙΟΣ	ΑΓΙΑΣ ΠΑΡΑΣΚΕΥΗΣ	ΠΑΡΟΥ	35Β	15343
		ΚΑΜΠΟΣΟΥ	ΠΑΝΑΓΙΩΤΑ	ΑΓΙΑΣ ΠΑΡΑΣΚΕΥΗΣ	ΠΑΡΟΥ	35Β	15343
	21	ΚΑΡΑΪΣΚΟΣ	ΑΘΑΝΑΣΙΟΣ	ΑΓΙΑΣ ΠΑΡΑΣΚΕΥΗΣ	ΠΑΡΟΥ	35	15343
		ΚΑΡΑΪΣΚΟΥ	ΘΕΟΔΩΡΑ	ΑΓΙΑΣ ΠΑΡΑΣΚΕΥΗΣ	ΠΑΡΟΥ	35	15343
	22	ΑΝΔΡΙΚΟΠΟΥΛΟΣ	ΝΙΚΟΛΑΟΣ	ΑΓΙΑΣ ΠΑΡΑΣΚΕΥΗΣ	ΠΑΡΟΥ	35	15343
		ΑΝΔΡΙΚΟΠΟΥΛΟΥ	ΑΙΚΑΤΕΡΙΝΗ	ΑΓΙΑΣ ΠΑΡΑΣΚΕΥΗΣ	ΠΑΡΟΥ	35	15343
	23	ΑΦΕΝΤΟΥΛΗ	ΜΑΡΙΑ	ΑΓΙΑΣ ΠΑΡΑΣΚΕΥΗΣ	ΠΑΡΟΥ	35	15343
		ΠΑΝΟΥΣΙΕΡΗΣ	ΑΘΑΝΑΣΙΟΣ	ΑΓΙΑΣ ΠΑΡΑΣΚΕΥΗΣ	ΠΑΡΟΥ	35	15343
	24	ΝΙΚΟΛΗΣ	ΝΙΚΟΛΑΟΣ	ΑΓΙΑΣ ΠΑΡΑΣΚΕΥΗΣ	ΠΑΡΟΥ	35	15343
		ΠΑΠΑΒΑΣΙΛΕΙΟΥ	ΠΑΝΑΓΙΩΤΑ	ΑΓΙΑΣ ΠΑΡΑΣΚΕΥΗΣ	ΠΑΡΟΥ	35	15343
	25	ΠΑΡΑΜΥΘΙΩΤΟΥ	ΕΛΙΣΣΑΒΕΤ	ΑΓΙΑΣ ΠΑΡΑΣΚΕΥΗΣ	ΠΑΡΟΥ	35	15343
		ΠΑΤΙΚΟΣ	ΧΡΗΣΤΟΣ	ΑΓΙΑΣ ΠΑΡΑΣΚΕΥΗΣ	ΠΑΡΟΥ	35	15343
	26	ΠΑΝΑΓΙΩΤΟΥ	ΕΙΡΗΝΗ	1300 N.LAKE SHORE CHICAGO ILLINOIS ΗΠΑ			

ΝΟΜΑΡΧΙΑ ΑΘΗΝΩΝ
Δ/ΝΣΗ ΠΟΛΕΟΔΟΜΙΑΣ ΑΝΑΤΟΛ. ΤΟΜΕΑ
ΤΜΗΜΑ ΠΟΛΕΟΔΟΜΙΚΟΥ ΣΧΕΔΙΑΣΜΟΥ
συνοδεύει την με αριθμ.........
25255/08/10-3-09 Απόφαση με θέμα
ΤΡΟΠΟΠΟΙΗΣΗ ΤΟΥ ΕΓΚΕΚΡΙΜΕΝΟΥ ΡΥΜΟΤΟΜΙΚΟΥ ΣΧΕΔΙΟΥ ΣΤΟ Ο.Τ. 154 ΤΟΥ ΔΗΜΟΥ ΑΓΙΑΣ ΠΑΡΑΣΚΕΥΗΣ - Χώρος ΣΧΟΛΕΙΟΥ.

Αγ. Παρασκευή ....10-3-2009....

Ακριβές αντίγραφο εκ του πρωτοτύπου του αρχείου μας.
09/4/2009

Ο ΝΟΜΑΡΧΗΣ ΑΘΗΝΩΝ

Ι. ΣΓΟΥΡΟΣ

Χώρος σχολείου

εμβαδού Ε (Α,Β,Γ,Δ,Ε,Ε1,Ζ,Η,,Θ,Ι,Κ,Λ,Μ,Α) = 1170.74 τ.μ.

Συνοδεύει τις υπ'αριθ. 336/06 και 320/07 Αποφάσεις Δημοτικού Συμβουλίου.

Ο ΔΗΜΑΡΧΟΣ

ΒΑΣΙΛΗΣ ΓΙΑΝΝΑΚΟΠΟΥΛΟΣ

ΑΠΟΣΠΑΣΜΑ ΕΓΚΕΚΡΙΜΕΝΟΥ ΡΥΜΟΤΟΜΙΚΟΥ ΣΧΕΔΙΟΥ

ΟΡΟΙ ΔΟΜΗΣΗΣ

Δ/ΓΜΑ 14-12-70 ΦΕΚ 300Δ/21-12-70
ΓΟΚ '73
Ε=600 Μ2 Ε=600 Μ2
Π=13.0 Μ Π=15.0 Μ

ΠΑΡΕΚΚΛΙΣΗ
1. ΠΡΟ 21-12-70: Ε=300 Μ2, Π=9.0 Μ
2. ΠΡΟ 28-09-60: Ε=150 Μ2, Π=8.0 Μ

Σ.Δ. :1.00
ΚΑΛΥΨΗ 33% ΚΑΤΑ ΚΑΝΟΝΑ
ΣΥΣΤΗΜΑ ΠΡΩΗΝ ΠΑΝΤ. ΕΛΕΥΘΕΡΟ
ΙΣΧΥΣ ΓΟΚ '85 ΩΣ ΤΡΟΠΟΠΟΙΗΘΗΚΕ

ΣΤΗΝ ΠΑΡΕΚΚΛΙΣΗ 1 : ΣΥΝΕΧΕΣ ΚΑΛΥΨΗ 33% ή 250Μ2<50%
ΣΤΗΝ ΠΑΡΕΚΚΛΙΣΗ 2 : ΣΥΝΕΧΕΣ ΚΑΛΥΨΗ 33% ή 125Μ2<70%

ΔΗΜΟΣ ΑΓΙΑΣ ΠΑΡΑΣΚΕΥΗΣ
Δ/ΝΣΗ : ΤΕΧΝΙΚΩΝ ΥΠΗΡΕΣΙΩΝ

ΤΙΤΛΟΣ ΜΕΛΕΤΗΣ

ΤΡΟΠΟΠΟΙΗΣΗ ΡΥΜΟΤΟΜΙΚΟΥ ΣΧΕΔΙΟΥ ΣΤΟ Ο.Τ. 154
ΧΩΡΟΣ ΣΧΟΛΕΙΟΥ

ΚΛΙΜΑΚΑ	1:500	ΠΙΝΑΚΙΔΑ
ΧΡΟΝΟΣ ΣΥΝΤΑΞΗΣ	ΔΕΚΕΜΒΡΙΟΣ 2006	1

ΣΥΝΤΑΞΗ	ΕΠΙΒΛΕΨΗ - ΕΛΕΓΧΟΣ	ΘΕΩΡΗΣΗ
ΜΑΡΙΑ ΠΑΠΑΝΤΣΕΝΙΟΥ	Η ΠΡΟΪΣΤΑΜΕΝΗ ΤΜΗΜΑΤΟΣ ΠΟΛΕΟΔΟΜΙΚΩΝ ΕΦΑΡΜΟΓΩΝ ΑΛΕΞΑΝΔΡΑ ΠΑΛΑΜΑΡΗ ΑΓΡ. ΤΟΠΟΓΡΑΦΟΣ - ΜΗΧΑΝΙΚΟΣ ΜΕ ΒΑΘΜΟ Α	Ο ΔΙΕΥΘΥΝΤΗΣ ΤΕΧΝΙΚΩΝ ΥΠΗΡΕΣΙΩΝ ΙΩΑΝΝΗΣ ΜΠΕΡΝΙΚΟΛΑΣ ΠΟΛΙΤΙΚΟΣ ΜΗΧΑΝΙΚΟΣ ΜΕ ΒΑΘΜΟ Α'

Αριθμ. 3492 (3)

Τροποποίηση του ρυμοτομικού σχεδίου Ελεούσας του Δήμου Πασσαρώνας Ν. Ιωαννίνων στα οικοδομικά τετράγωνα 42, Γ12 και Γ16.

Ο ΝΟΜΑΡΧΗΣ ΙΩΑΝΝΙΝΩΝ

Έχοντας υπόψη:

1. Τις διατάξεις του άρθρου 3 και 29 του ν.δ. της 17.7.1923 (ΦΕΚ 228/Α΄/16.8.1923) «Περί σχεδίων πόλεων και κωμών του Κράτους» όπως μεταγενέστερα τροποποιήθηκαν και συμπληρώθηκαν.

2. Τις διατάξεις του ν. 1337/1983 (ΦΕΚ 33/Α΄) «επέκταση πολεοδομικών σχεδίων, οικιστική ανάπτυξη και σχετικές ρυθμίσεις».

3. Τις διατάξεις του ν. 2508 (ΦΕΚ 124/13.6.1997) «βιώσιμη οικιστική ανάπτυξη πόλεων και οικισμών και άλλες διατάξεις».

4. Τις διατάξεις του ν. 3044/27.8.2002 (ΦΕΚ 197/27.8.2002) «...ρυθμίσεις άλλων θεμάτων αρμοδιότητας Υπουργείου Περιβάλλοντος, Χωροταξίας και Δημοσίων Έργων».

5. Την υπ' αριθμ. 15/155/11.12.2001 απόφαση του Νομαρχιακού Συμβουλίου Ιωαννίνων «Αναθεώρηση του Οργανισμού Εσωτερικής Υπηρεσίας της Ν.Α.Ι.», που δημοσιεύθηκε στην Εφημερίδα της Κυβερνήσεως και ισχύει από την 19.12.2001 (ΦΕΚ 1706/Β΄/19.12.2001).

6. Την υπ' αριθμ. 5424/1994 απόφαση Νομάρχη Ιωαννίνων με την οποία εγκρίθηκε το Ρ.Σ. Ελεούσας (ΦΕΚ 1335/Δ΄/1994) όπως τροποιήθηκε και ισχύει με την υπ' αριθμ. 2566/7.8.2002 απόφαση του Γεν. Γραμματέα Περιφέρειας Ηπείρου και την υπ' αριθμ. 1694/2005 (ΦΕΚ 301/Δ΄/22.3.2005) απόφαση Νομάρχη Ιωαννίνων.

7. Την υπ' αριθμ. 2566/7.8.2002 απόφαση του Γεν. Γραμματέα Περιφέρειας Ηπείρου με την οποία εγκρίθηκαν οι συμπληρωματικές Περιοχές Επέκτασης του Ρ.Σ. Ελεούσας.

8. Την υπ' αριθμ. 47/2009 απόφαση του δημοτικού Συμβουλίου Δήμου Πασσαρώνος Ν. Ιωαννίνων.

9. Την γνωμοδότηση του ΣΧΟΠ Ν. Ιωαννίνων όπως διατυπώθηκε στην υπ' αριθμ. 6η/17.3.2009 πράξη του, αποφασίζουμε:

Την τροποποίηση του ρυμοτομικού σχεδίου επέκτασης Ελεούσας του Δήμου Πασσαρώνος Ν. Ιωαννίνων ως κατωτέρω:

● Την μετατόπιση της ρυμοτομικής γραμμής στο ΟΤ 42 έτσι ώστε να ταυτίζεται με τα υφιστάμενα όρια των ιδιοκτησιών που έχουν πρόσωπο επί της οδού Ελευθερίας, σύμφωνα με το συνημμένο στην παρούσα σχετικό χρωματισμένο διάγραμμα.

● Την μετατόπιση της ρυμοτομικής - οικοδομικής γραμμής στο ΟΤ Γ12 έτσι ώστε να μην ρυμοτομείται υφιστάμενο κτίριο και την δημιουργία νέου οικοδομικού τετραγώνου με ονομασία Γ12Α (ΚΧ), σύμφωνα με το συνημμένο στην παρούσα σχετικό χρωματισμένο διάγραμμα.


● Την μετατόπιση της ρυμοτομικής γραμμής στο ΟΤ Γ16, έναντι του ΟΤ Γ22 στις κορυφές Τ6 και Τ7 έτσι ώστε να μην ρυμοτομούνται τα υφιστάμενα κτίρια, σύμφωνα με το συνημμένο στην παρούσα σχετικό χρωματισμένο διάγραμμα.


Η ως άνω τροποποίηση στηρίζεται σε πολεοδομικά κριτήρια και τεχννκά κριτήρια, αποβλέπει στη θεραπεία πολεοδομικών αναγκών της περιοχής τροποποίησης του συγκεκριμένου οικοδομικού τετραγώνου και δεν επιφέρει δυσμενέστερες συνέπειες για το φυσικό και δομημένο περιβάλλον.

Η απόφαση αυτή να δημοσιευθεί στην Εφημερίδα της Κυβερνήσεως.

Ιωάννινα, 6 Απριλίου 2009

Ο Νομάρχης
ΑΛΕΞΑΝΔΡΟΣ ΚΑΧΡΙΜΑΝΗΣ

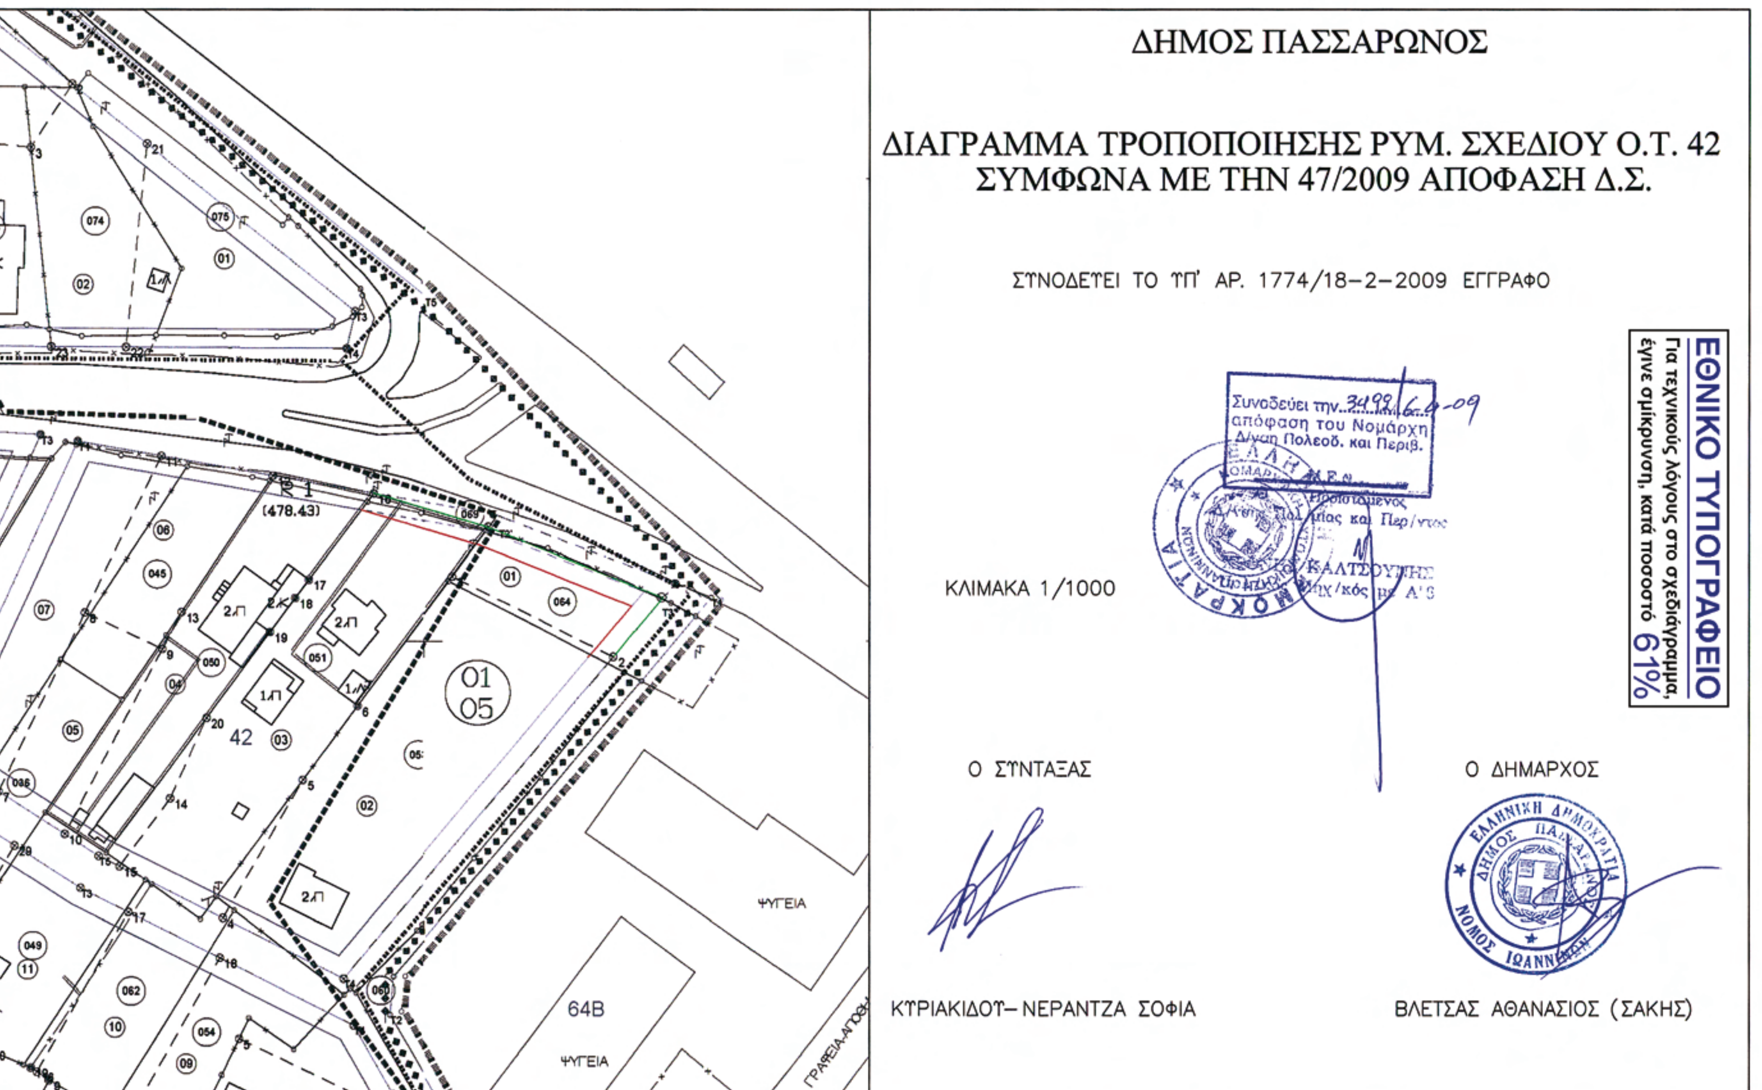
ΔΗΜΟΣ ΠΑΣΣΑΡΩΝΟΣ
ΔΙΑΓΡΑΜΜΑ ΤΡΟΠΟΠΟΙΗΣΗΣ ΡΥΜ. ΣΧΕΔΙΟΥ Ο.Τ. 42
ΣΥΜΦΩΝΑ ΜΕ ΤΗΝ 47/2009 ΑΠΟΦΑΣΗ Δ.Σ.
ΣΥΝΟΔΕΥΕΙ ΤΟ "ΤΠ" ΑΡ. 1774/18-2-2009 ΕΓΓΡΑΦΟ
ΕΘΝΙΚΟ ΤΥΠΟΓΡΑΦΕΙΟ
Για τεχνικούς λόγους στο σχεδιάγραμμα, έγινε σμίκρυνση, κατά ποσοστό 61%
Συνοδεύει την 3499/6-4-09
απόφαση του Νομάρχη
Δ/νση Πολεοδ. και Περιβ.
ΚΛΙΜΑΚΑ 1/1000
Ο ΣΥΝΤΑΞΑΣ
ΚΥΡΙΑΚΙΔΟΥ- ΝΕΡΑΝΤΖΑ ΣΟΦΙΑ
Ο ΔΗΜΑΡΧΟΣ
ΒΛΕΤΣΑΣ ΑΘΑΝΑΣΙΟΣ (ΣΑΚΗΣ)
ΕΛΛΗΝΙΚΗ ΔΗΜΟΚΡΑΤΙΑ
ΔΗΜΟΣ ΠΑΣΣΑΡΩΝΟΣ
ΝΟΜΟΣ ΙΩΑΝΝΙΝΩΝ
ΨΥΓΕΙΑ
64Β
42
01
05
(478.43)

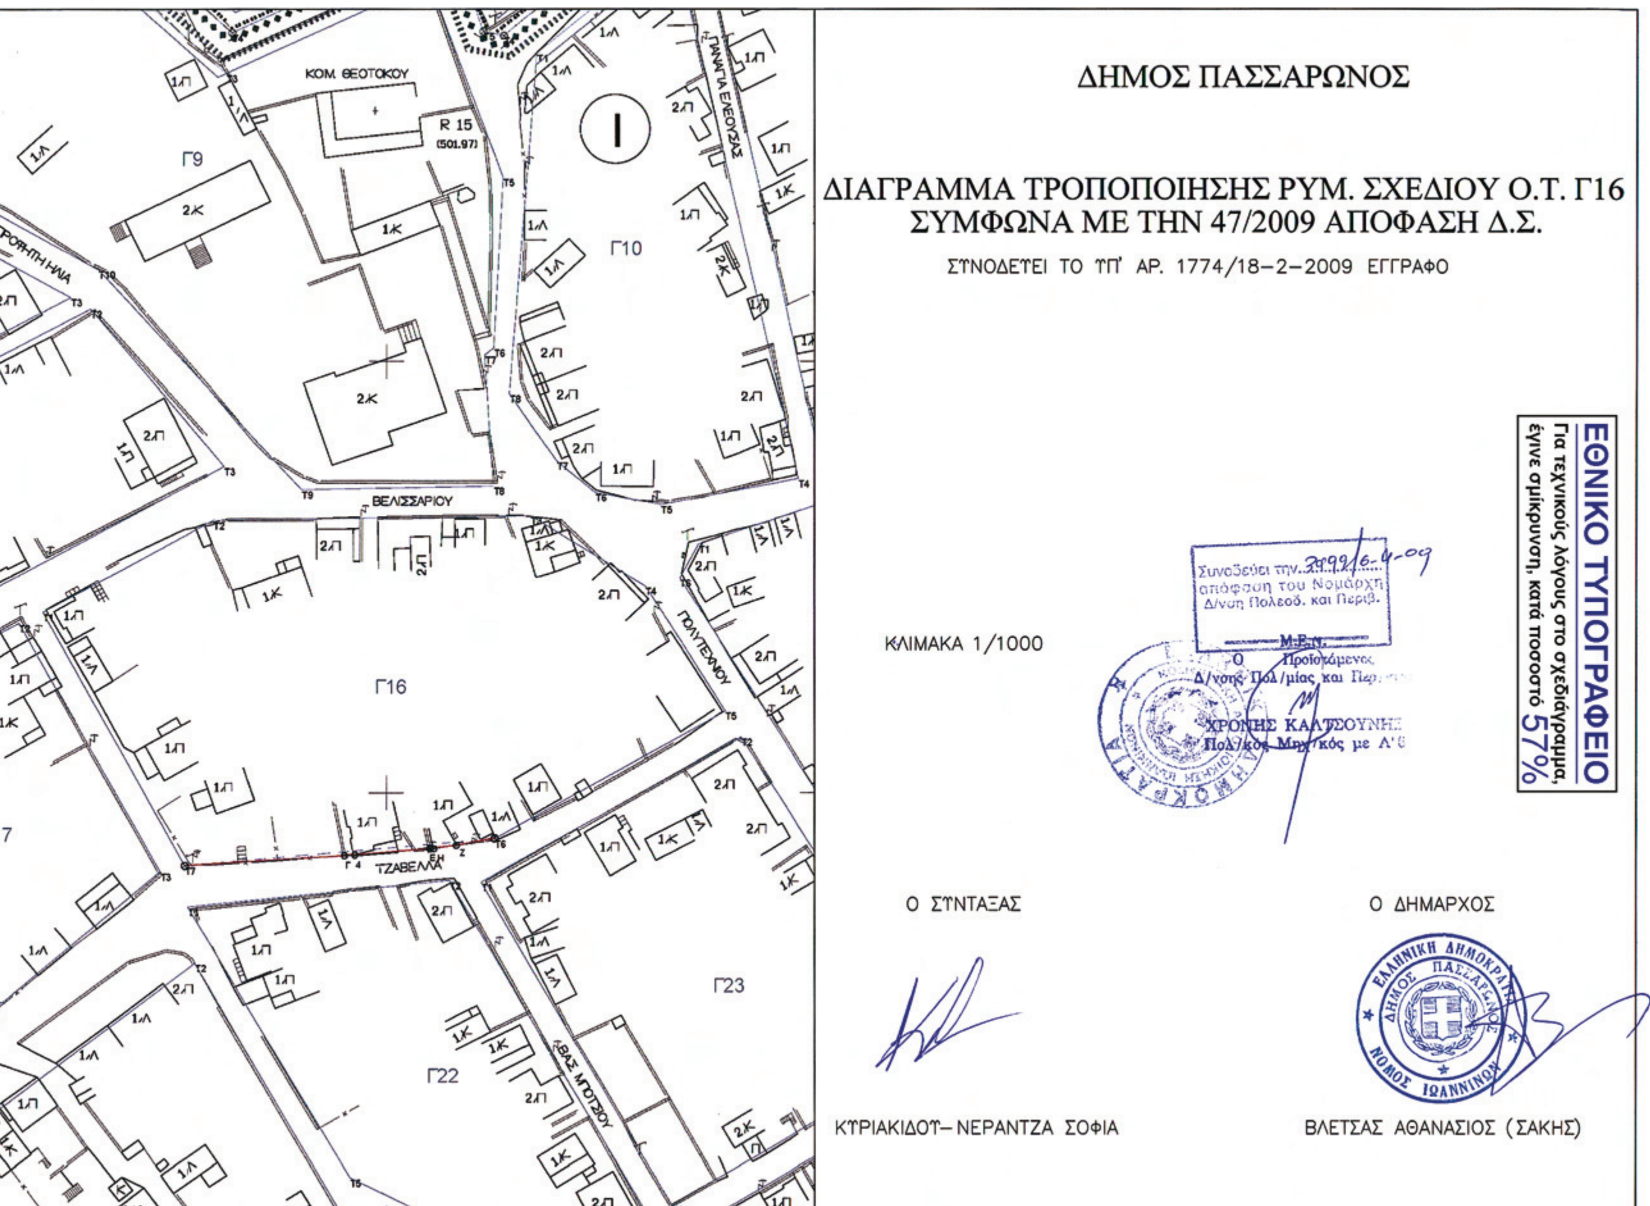
ΔΗΜΟΣ ΠΑΣΣΑΡΩΝΟΣ
ΔΙΑΓΡΑΜΜΑ ΤΡΟΠΟΠΟΙΗΣΗΣ ΡΥΜ. ΣΧΕΔΙΟΥ Ο.Τ. Γ16
ΣΥΜΦΩΝΑ ΜΕ ΤΗΝ 47/2009 ΑΠΟΦΑΣΗ Δ.Σ.
ΣΥΝΟΔΕΥΕΙ ΤΟ 'ΤΠ' ΑΡ. 1774/18-2-2009 ΕΓΓΡΑΦΟ
ΕΘΝΙΚΟ ΤΥΠΟΓΡΑΦΕΙΟ
Για τεχνικούς λόγους στο σχεδιάγραμμα, έγινε σμίκρυνση, κατά ποσοστό 57%
ΚΛΙΜΑΚΑ 1/1000
Συνοδεύει την 2999/6-4-09 απόφαση του Νομάρχη Δ/νση Πολεοδ. και Περιβ.
Ο ΣΥΝΤΑΞΑΣ
ΚΥΡΙΑΚΙΔΟΥ- ΝΕΡΑΝΤΖΑ ΣΟΦΙΑ
Ο ΔΗΜΑΡΧΟΣ
ΒΛΕΤΣΑΣ ΑΘΑΝΑΣΙΟΣ (ΣΑΚΗΣ)
ΝΟΜΟΣ ΙΩΑΝΝΙΝΩΝ
ΚΟΜ. ΘΕΟΤΟΚΟΥ
R 15 (501.97)
ΠΑΝΑΓΙΑ ΕΛΕΟΥΣΑΣ
ΒΕΛΙΣΣΑΡΙΟΥ
ΠΟΛΥΤΕΧΝΙΟΥ
ΤΖΑΒΕΛΛΑ
ΒΑΣ. ΜΠΟΤΣΙΟΥ
Γ9
Γ10
Γ16
Γ22
Γ23


ΔΗΜΟΣ ΠΑΣΣΑΡΩΝΟΣ

ΔΙΑΓΡΑΜΜΑ ΤΡΟΠΟΠΟΙΗΣΗΣ ΡΥΜ. ΣΧΕΔΙΟΥ Ο.Τ. Γ12
ΣΥΜΦΩΝΑ ΜΕ ΤΗΝ 47/2009 ΑΠΟΦΑΣΗ Δ.Σ.

ΣΥΝΟΔΕΥΕΙ ΤΟ 'ΤΠ' ΑΡ. 1774/18−2−2009 ΕΓΓΡΑΦΟ

ΕΘΝΙΚΟ ΤΥΠΟΓΡΑΦΕΙΟ
Για τεχνικούς λόγους στο σχεδιάγραμμα, έγινε σμίκρυνση, κατά ποσοστό 57%

ΚΛΙΜΑΚΑ 1/1000

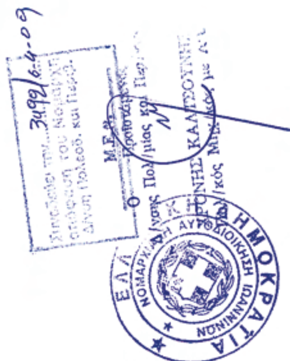


Ο ΣΥΝΤΑΞΑΣ

ΚΥΡΙΑΚΙΔΟΥ− ΝΕΡΑΝΤΖΑ ΣΟΦΙΑ

Ο ΔΗΜΑΡΧΟΣ



ΒΛΕΤΣΑΣ ΑΘΑΝΑΣΙΟΣ (ΣΑΚΗΣ)

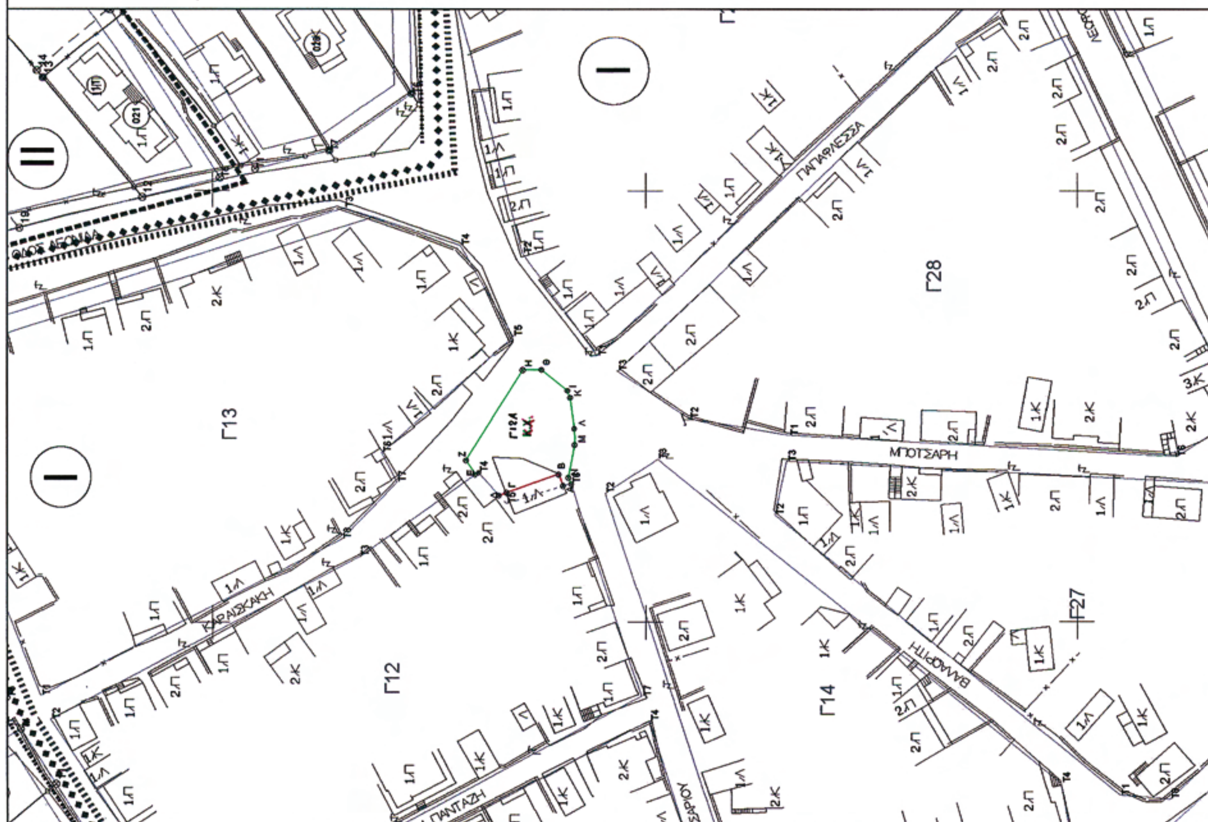



ΑΠΟ ΤΟ ΕΘΝΙΚΟ ΤΥΠΟΓΡΑΦΕΙΟ
ΚΑΠΟΔΙΣΤΡΙΟΥ 34 * ΑΘΗΝΑ 104 32 * ΤΗΛ. 210 52 79 000 * FAX 210 52 21 004
ΗΛΕΚΤΡΟΝΙΚΗ ΔΙΕΥΘΥΝΣΗ: http://www.et.gr – e-mail: webmaster.et@et.gr